

Ушул акт планда көрсөтүлгөн аянты 3940,0 м<sup>2</sup>

жер участогу(на) об-абзуст 2015 №1117 №56

Ак-Ноя айылы БКРКМТМЧН  
(укук берүүчү документтин аталышы, номери, күнү)

ТОКТОМУЧУН

негизинде ушул жерди мөөнөтсүз (мөөнөтү көрсөтүлбөгөн) пайдалануу укугу

Аясы райондук (шаардык)

жергиликтүү каттоо органында, кыймылсыз мүлккө болгон укуктардын

бирдиктүү мамлекеттик реестринде 2015 - жылдын "04" декабрь

№2015-7717 менен катталган жана Ак-Жол айылы  
(жер пайдалануучунун аталышы)

Ормочуно түрктүчү пайдаланучу учуру

А. МАРЗОБЕКОВ №44 орто билим берүү мектеби  
(максаттык багыты жана категориясы)

мөөнөтсүз (мөөнөтү көрсөтүлбөгөн) пайдаланууга берилгендигин аныктайт.

Настоящим актом подтверждается, что земельный(е) участок(и), указанный(е) в плане, площадью 3940,0 м<sup>2</sup>, из них \_\_\_\_\_

на основании постановление сельской управы  
(наименование, номер и дата правоустанавливающего документа)

Ак-Ноя

от: 06.08.2015 года №56

зарегистрированного "04" декабрь 2015 года за №2015-7717 в Едином государственном реестре прав на недвижимое имущество в местном регистрационном органе Аяскийского


района (города) предоставлены сельской управы Ак-Жол  
(наименование землепользователя)

постоянное пользование в бессрочное (без указания срока) пользование, для (под)

школа №44 имени А. Марзобекова  
(целевое назначение и категория)

Участоктордун пландагы номери  Номера участков в плане	Идентификациялык номери  Идентификационный номер	Жайгашкан жери (дареги)  Место расположения (адрес)
	3-03-10-1004-0164	Ак-Жол а/е Кенчу айылы Шаарлар-Кантук участка №

Чектештердин баяндамасы:  
Описание смежеств:

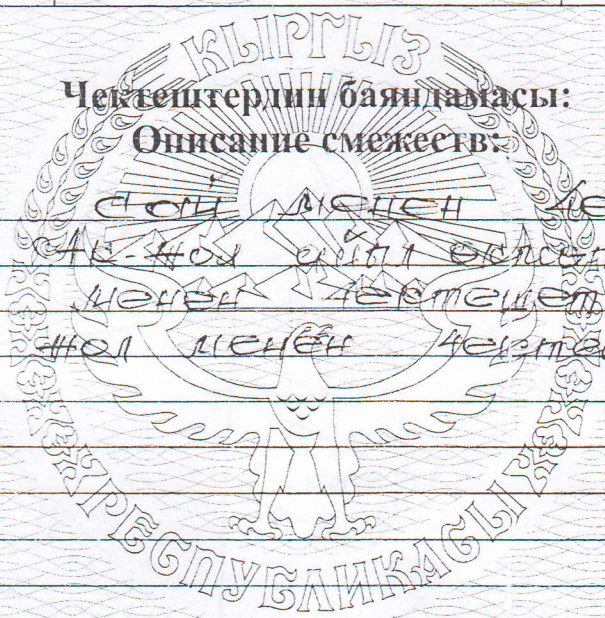

А-Б чейин А-Жол менен чектешет  
 Б-В чейин Ак-Жол айылы өлкөсүнүн жери менен чектешет  
 В-А чейин Жол менен чектешет.

Жергиликтүү каттоо  
органдын аткаруучусу

Исполнитель местного  
регистрационного органа

*(Signature)*

А. Ормонов

(аты - жону, колу) - (Ф.И.О., подпись)

Сериясы

Серия **Б** № 024213

**Жер участогун байлаштыруу  
Привязка земельного участка  
(кырдаалдык планы) (ситуационный план)**



**Условные обозначени**

- Hdrlin\_m2
- Ulicy
- Dorogi\_m2
- ENI
- БОЛОНТОН  
#ЕР.


**Жергиликтүү каттоо  
органдын аткаруучусу**

**Исполнитель местного  
регистрационного органа**

*С. Ормонов* С. Ормонов

(аты - жөнү, колу) - (Ф.И.О., подпись)

Жер участогунун  
ПЛАНЫ  
ПЛАН  
земельного участка

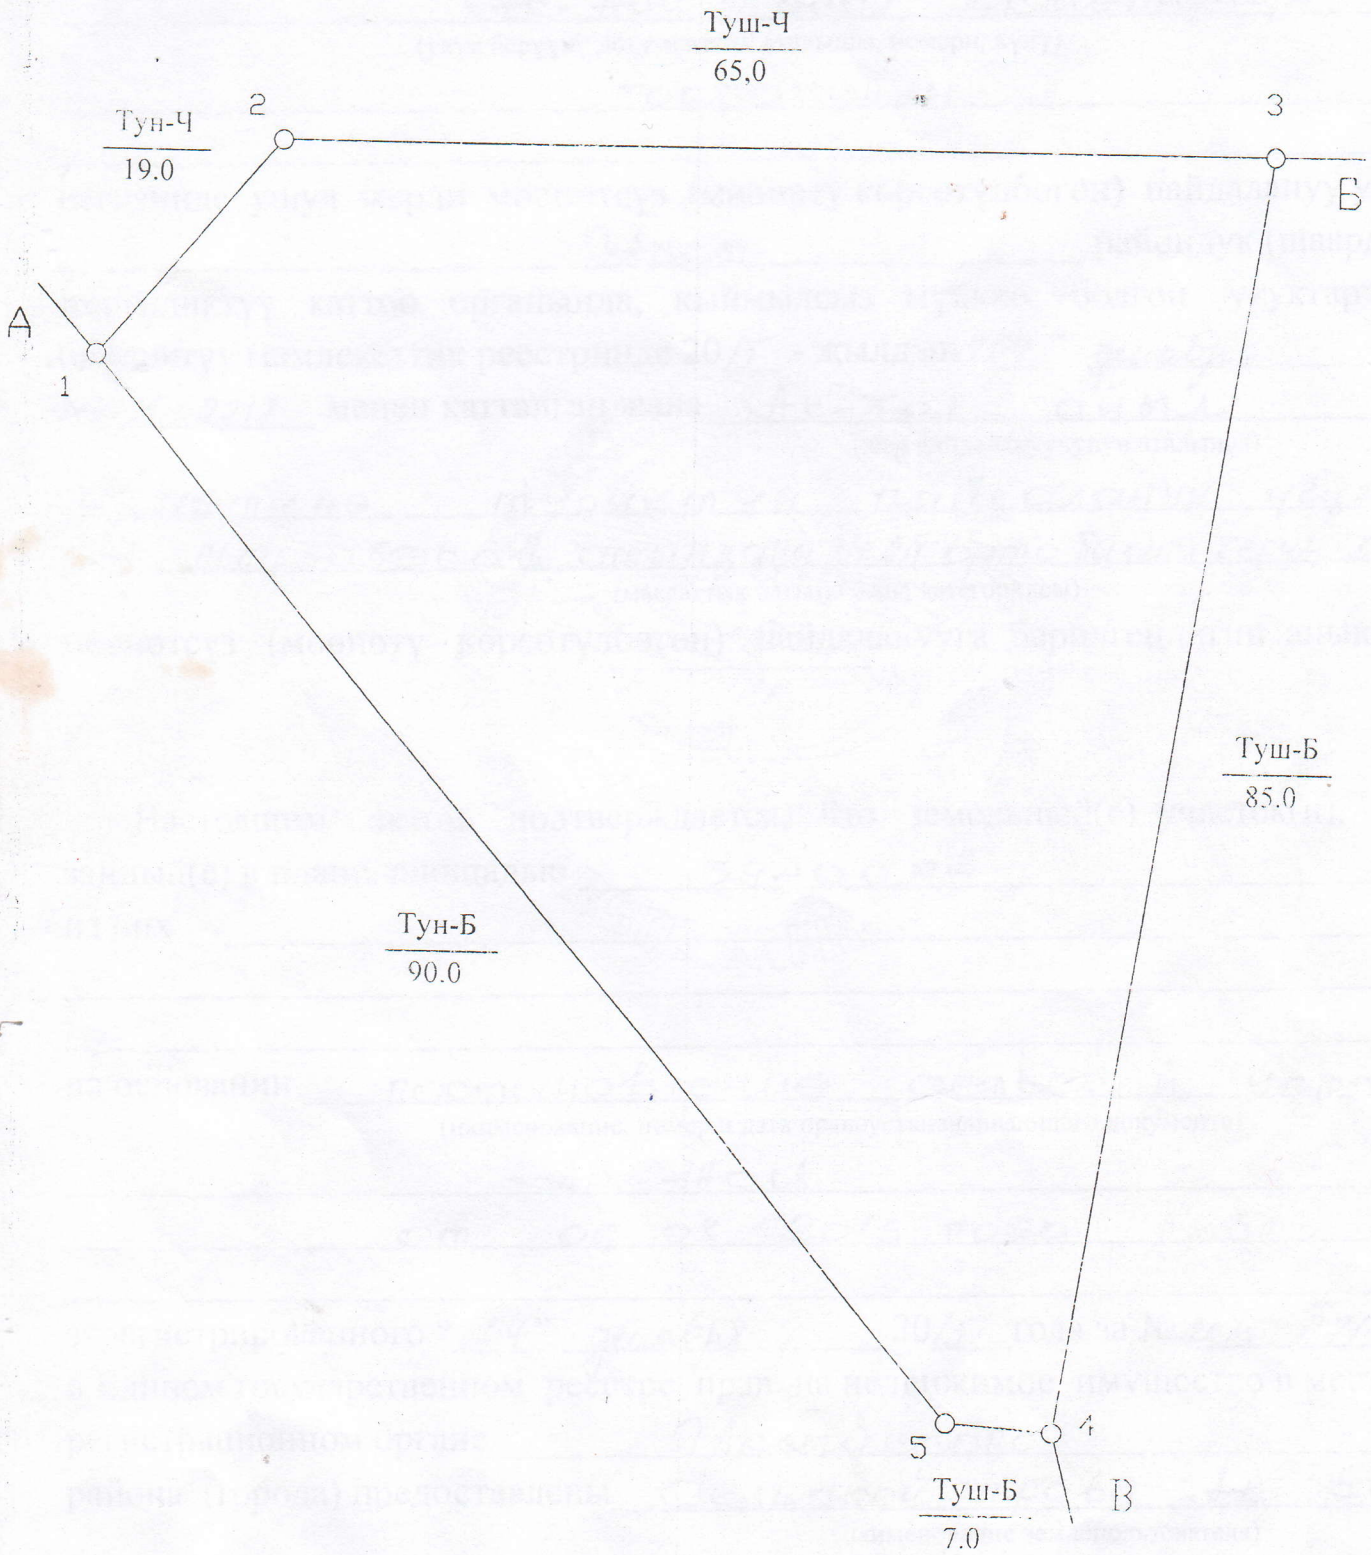

Масштабы  
Масштаб 1: 1000